


Схема расположения границ публичного сервитута

для эксплуатации объекта

ВЛ 110 кВ Б-5 - Б-8

(наименование объекта)

План границ объекта

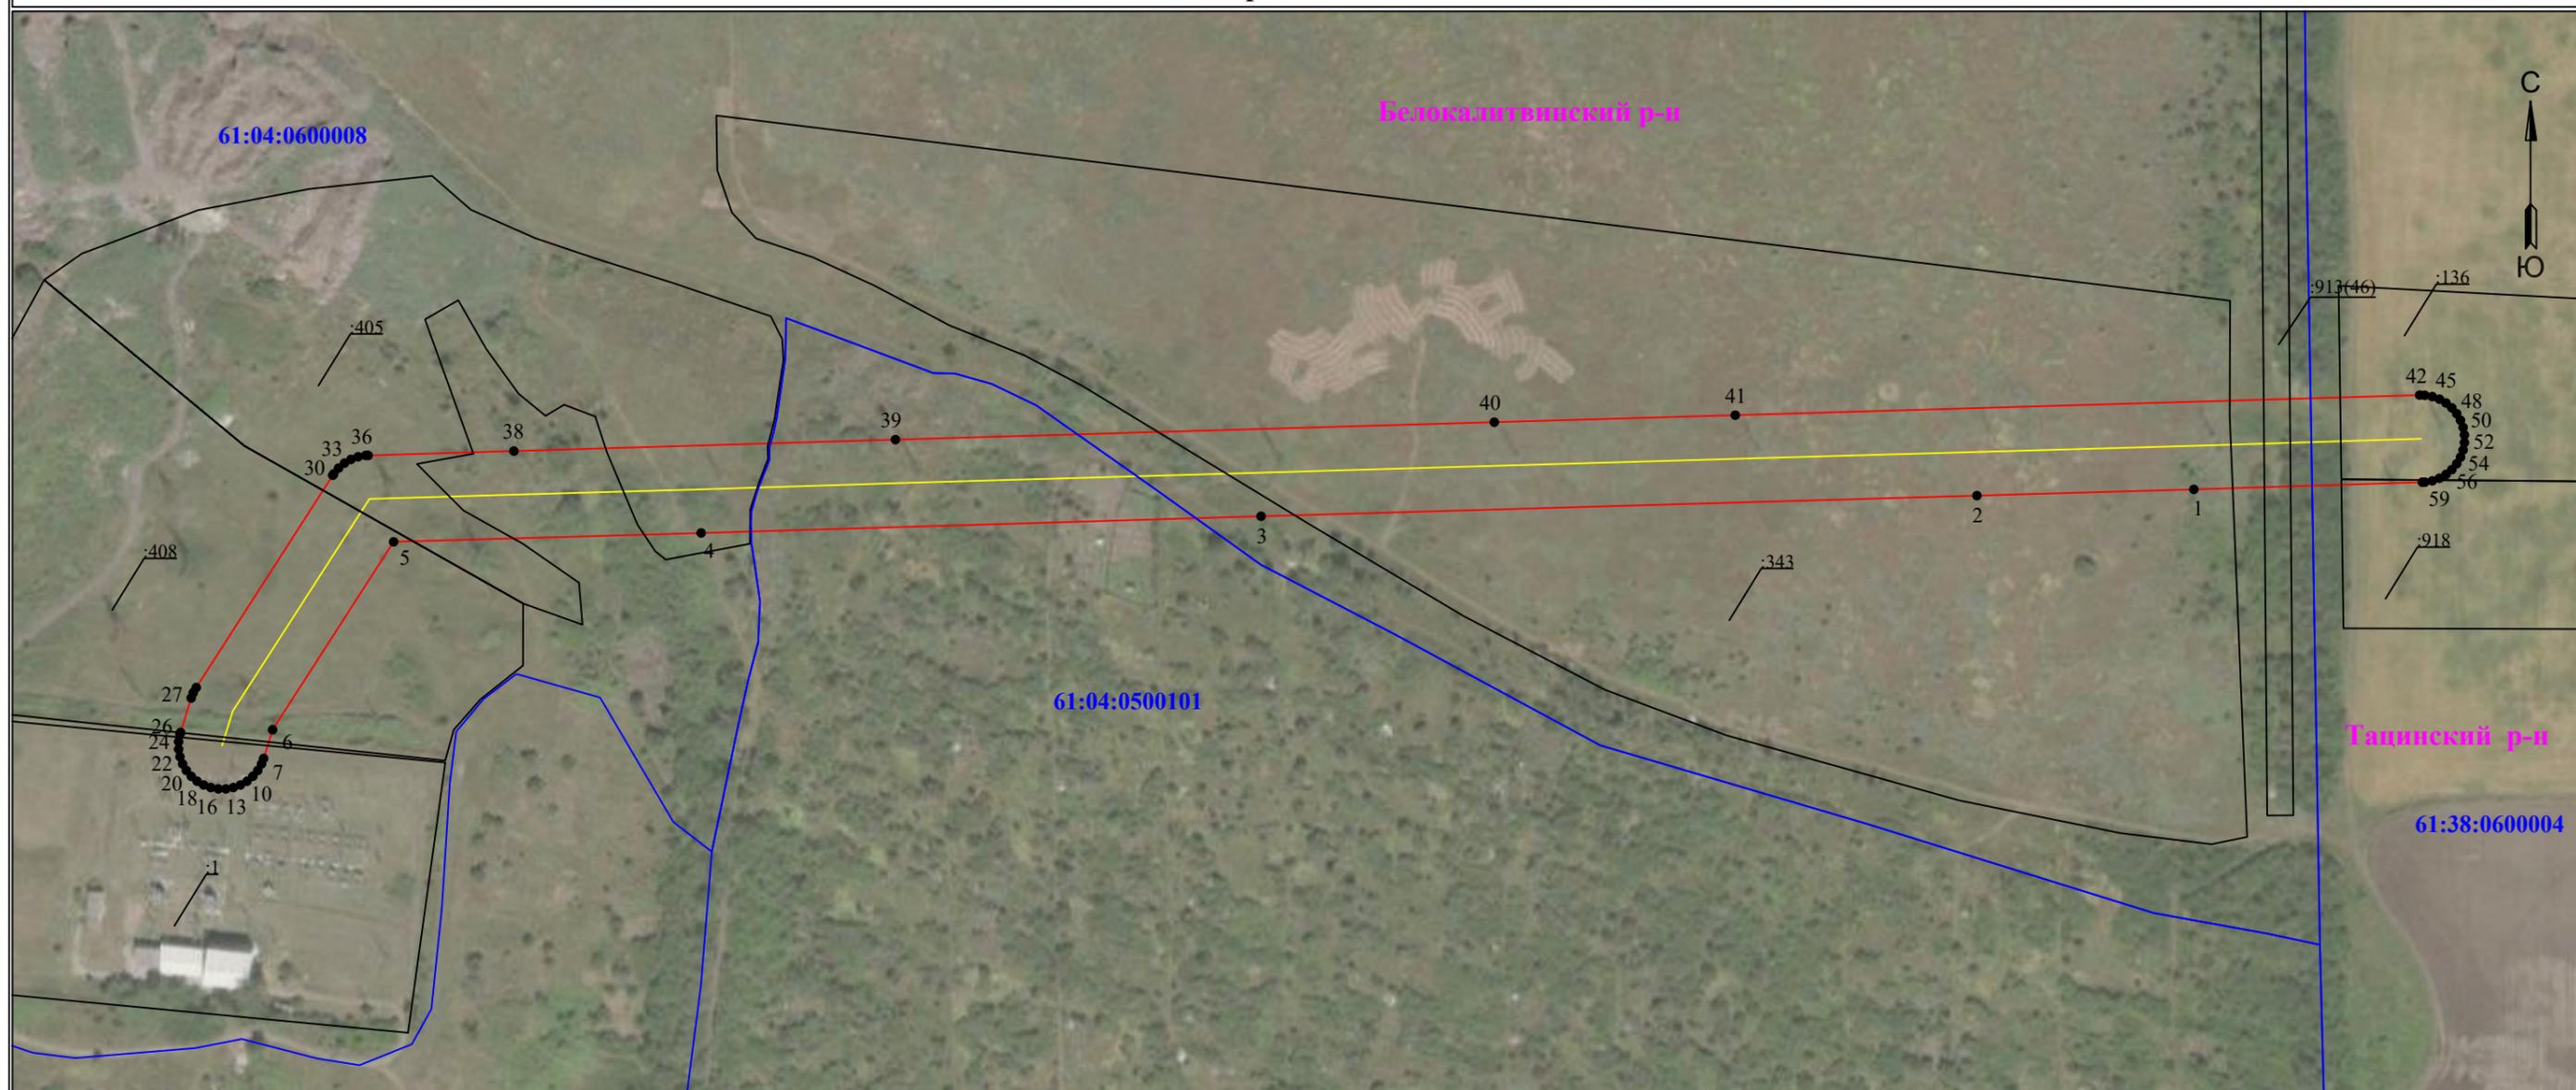

Используемые условные знаки и обозначения:

Масштаб 1:3000

- 1 - обозначение характерной точки границы устанавливаемой зоны публичного сервитута
- границы земельных участков, попадающих в зону публичного сервитута
- граница кадастрового квартала
- 61:04:0000000 - номер кадастрового квартала
- граница устанавливаемой зоны публичного сервитута
- ось линии

:242 - кадастровый номер ЗУ

Белокалитвинский р-н - наименование субъекта, населенного пункта

**Схема расположения границ публичного сервитута
для эксплуатации объекта
ВЛ 110 кВ Б-5 - Б-8**

| Каталог координат | | |
|--|---------------|------------|
| Площадь зоны публичного сервитута | | |
| Обозначение характерных точек границ | Координаты, м | |
| | X | Y |
| 1 | 2 | 3 |
| 1 | 539880.73 | 2305821.25 |
| 2 | 539877.88 | 2305721.7 |
| 3 | 539868.41 | 2305393.14 |
| 4 | 539860.74 | 2305136.14 |
| 5 | 539856.69 | 2304994.99 |
| 6 | 539770.5 | 2304939.45 |
| 7 | 539757.33 | 2304935.34 |
| 8 | 539754.85 | 2304934.38 |
| 9 | 539751.83 | 2304932.63 |
| 10 | 539749.16 | 2304930.39 |
| 11 | 539746.92 | 2304927.72 |
| 12 | 539745.18 | 2304924.7 |
| 13 | 539743.98 | 2304921.43 |
| 14 | 539743.38 | 2304917.99 |
| 15 | 539743.38 | 2304914.51 |
| 16 | 539743.98 | 2304911.07 |
| 17 | 539745.18 | 2304907.8 |
| 18 | 539746.92 | 2304904.78 |
| 19 | 539749.16 | 2304902.11 |
| 20 | 539751.83 | 2304899.87 |
| 21 | 539754.85 | 2304898.12 |
| 22 | 539758.13 | 2304896.93 |
| 23 | 539761.56 | 2304896.33 |
| 24 | 539765.05 | 2304896.33 |
| 25 | 539768.48 | 2304896.93 |
| 26 | 539769.25 | 2304897.21 |
| 27 | 539785.02 | 2304902.09 |
| 28 | 539787.51 | 2304903.05 |
| 29 | 539789.86 | 2304904.41 |
| 30 | 539887.21 | 2304967.08 |
| 31 | 539887.85 | 2304967.5 |
| 32 | 539890.52 | 2304969.75 |
| 33 | 539892.76 | 2304972.42 |
| 34 | 539894.5 | 2304975.43 |
| 35 | 539895.69 | 2304978.71 |
| 36 | 539896.3 | 2304982.14 |
| 37 | 539896.3 | 2304983.31 |
| 38 | 539898.31 | 2305050.19 |
| 39 | 539903.57 | 2305225.32 |
| 40 | 539911.55 | 2305500.19 |
| 41 | 539914.76 | 2305610.79 |
| 42 | 539923.96 | 2305924.91 |
| 43 | 539923.89 | 2305927.27 |
| 44 | 539923.29 | 2305930.7 |
| 45 | 539922.1 | 2305933.98 |
| 46 | 539920.35 | 2305937 |
| 47 | 539918.11 | 2305939.67 |
| 48 | 539915.44 | 2305941.91 |
| 49 | 539912.42 | 2305943.65 |
| 50 | 539909.15 | 2305944.85 |
| 51 | 539905.71 | 2305945.45 |
| 52 | 539902.23 | 2305945.45 |
| 53 | 539898.79 | 2305944.85 |
| 54 | 539895.52 | 2305943.65 |
| 55 | 539892.5 | 2305941.91 |

| Каталог координат | | |
|---|---------------|------------|
| Площадь зоны публичного сервитута 44269 кв.м | | |
| Обозначение характерных точек границ | Координаты, м | |
| | X | Y |
| 1 | 2 | 3 |
| 56 | 539889.83 | 2305939.67 |
| 57 | 539887.59 | 2305937 |
| 58 | 539885.84 | 2305933.98 |
| 59 | 539884.65 | 2305930.7 |
| 60 | 539884.05 | 2305927.27 |
| 61 | 539884.05 | 2305926.15 |