


Схема организации движения транспорта и пешеходов,
схема организации улично-дорожной сети М 1:500

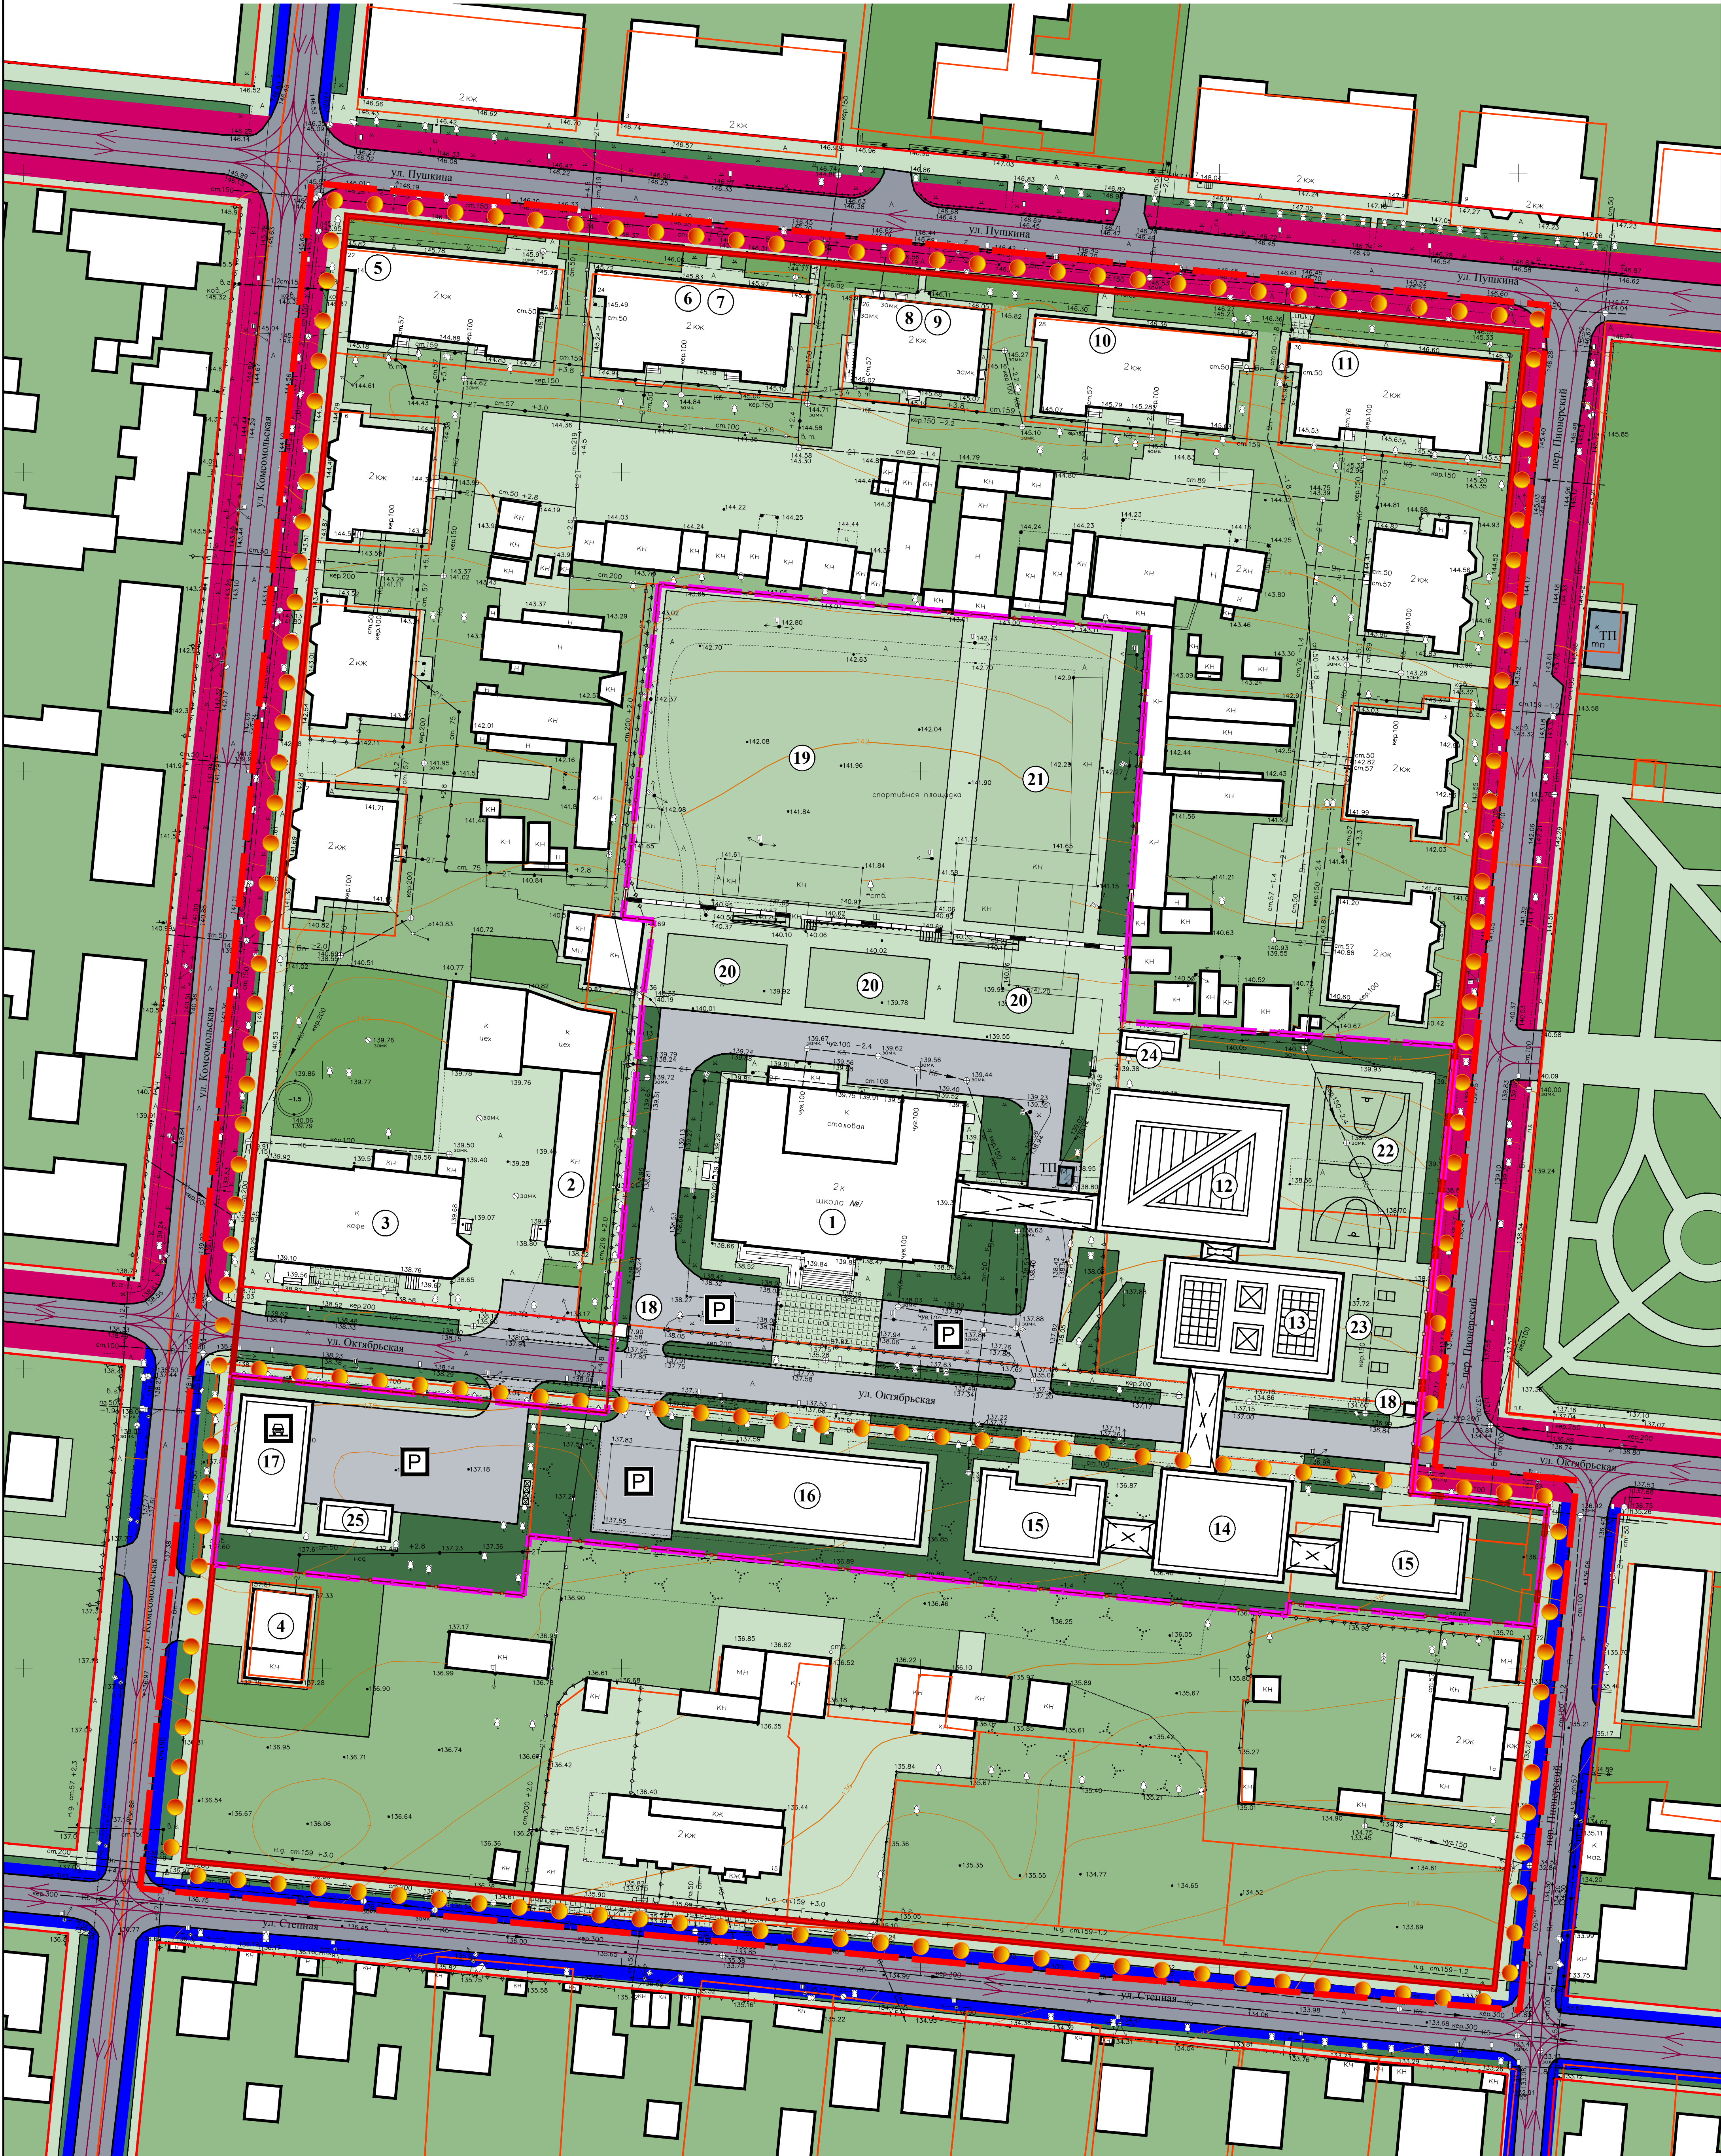

УСЛОВНЫЕ ОБОЗНАЧЕНИЯ

ГРАНИЦЫ:

- граница проекта планировки территории
- граница территории кадетского корпуса
- границы существующих земельных участков
- границы планируемых элементов планировочной структуры
- красные линии

ОБЪЕКТЫ ТРАНСПОРТНОЙ ИНФРАСТРУКТУРЫ:

- главная улица
- второстепенная улица в жилой застройке
- внутриквартальные проезды
- основные маршруты пешеходного движения
- проектируемые гостевые автостоянки
- проектируемые гаражи

1. Схема организации дорожного движения разработана для проектируемой территории в отношении проектируемых проездов, автостоянок, пешеходных дорожек.
2. Схема предусматривает принципиальные решения в организации дорожного движения на проектируемой территории.
3. Детальная схема организации дорожного движения будет разрабатываться на стадии проектирования основных зданий кадетского корпуса.

						382/1-18 ПП			
						Документация по проекту планировки квартала застройки в границах улиц Степная, Пушкина, Комсомольская и пер. Пионерский в р.п. Шолоховский Муниципальный контракт №15 от 22.01.2018г.			
изм.	колич.	лист.	Масштаб	подпись	дата	Проект планировки. Материалы по обоснованию	стация	лист	листов
							ПП12	3	7
ГАП	Гуденъ А.И.					Схема организации движения транспорта и пешеходов схема организации улично-дорожной сети М 1:500	ГАУ РО "РНИИП ГРАДОСТРОИТЕЛЬСТВА"		
Руководитель	Кабурия М.В.								
Ведущий	Орлова Е.В.								