


Чертеж межевания I этап: границы планируемых элементов планировочной структуры; красные линии; границы зон действия публичных сервитутов М 1:500

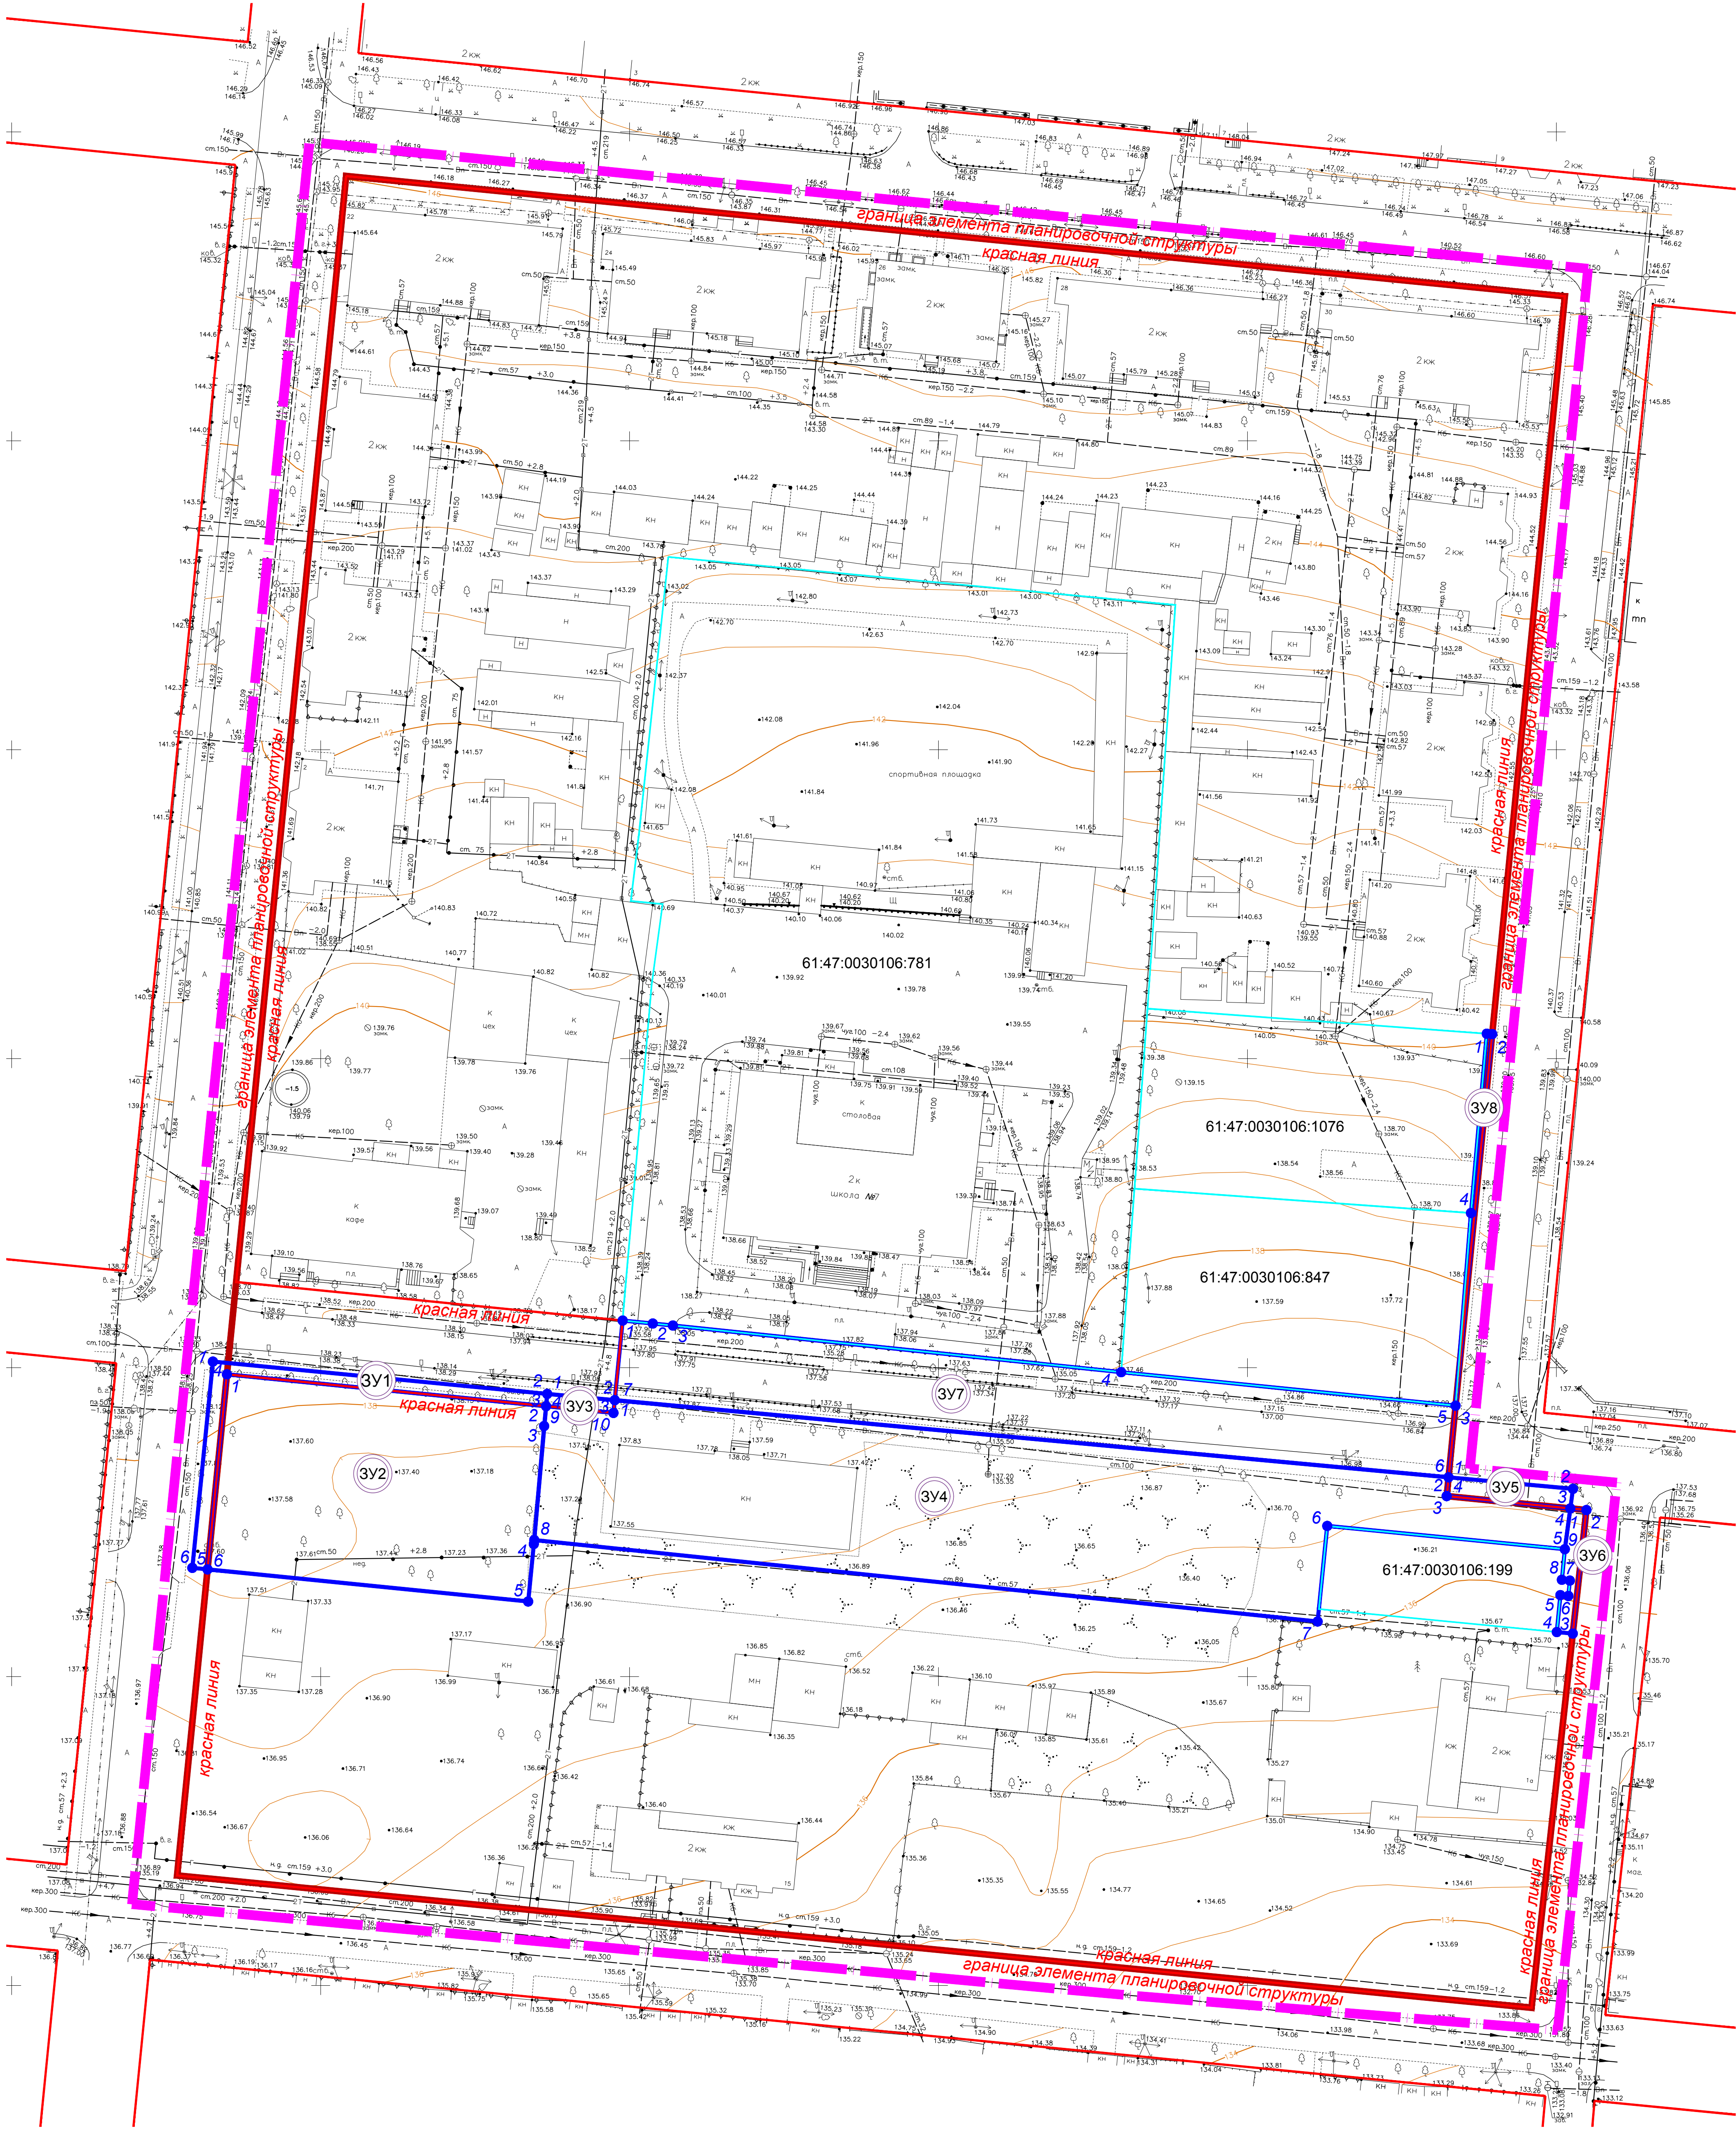

УСЛОВНЫЕ ОБОЗНАЧЕНИЯ

- ГРАНИЦЫ:
- граница проекта межевания территории
 - границы планируемых элементов планировочной структуры
 - красные линии
 - границы существующих земельных участков
 - границы образуемых земельных участков
 - точка угла поворота границ образуемых земельных участков
 - кадастровые номера существующих земельных участков

Каталог координат точек углов поворота границ земельного участка ЗУ1

Точка, №	X	Y	Длина, м	Дирекционный угол
1	538500.98	2304482.56	54.36	95° 31' 15"
2	538495.75	2304536.67	1.99	185° 22' 59"
3	538493.77	2304536.48	51.91	275° 42' 6"
4	538498.92	2304484.83	31.73	185° 40' 54"
5	538467.35	2304481.69	2.47	275° 43' 31"
6	538467.60	2304479.23	33.55	5° 41' 49"
1	538500.98	2304482.56		
Площадь 181.92 м²				

Каталог координат точек углов поворота границ земельного участка ЗУ2

Точка, №	X	Y	Длина, м	Дирекционный угол
1	538500.98	2304482.56	54.36	95° 31' 15"
2	538495.75	2304536.67	1.99	185° 22' 59"
3	538493.77	2304536.48	51.91	275° 42' 6"
4	538498.92	2304484.83	31.73	185° 40' 54"
5	538467.35	2304481.69	2.47	275° 43' 31"
6	538467.60	2304479.23	33.55	5° 41' 49"
1	538500.98	2304482.56		
Площадь 181.92 м²				

Каталог координат точек углов поворота границ земельного участка ЗУ3

Точка, №	X	Y	Длина, м	Дирекционный угол
1	538495.75	2304536.67	10.98	95° 17' 9"
2	538494.74	2304547.60	2.07	185° 40' 54"
3	538492.68	2304547.39	10.95	275° 42' 6"
4	538493.77	2304536.49	1.99	5° 4' 35"
1	538495.75	2304536.67		
Площадь 22.28 м²				

Каталог координат точек углов поворота границ земельного участка ЗУ4

Точка, №	X	Y	Длина, м	Дирекционный угол
1	538494.74	2304547.60	135.53	95° 17' 9"
2	538482.25	2304682.55	3.06	185° 37' 38"
3	538479.21	2304682.25	20.11	95° 42' 6"
4	538477.22	2304702.26	6.65	187° 41' 40"
5	538470.62	2304701.37	38.63	275° 35' 7"
6	538474.38	2304662.92	13.51	185° 44' 9"
7	538460.94	2304661.57	2.04	185° 54' 22"
8	538458.91	2304661.36	5.09	275° 58' 46"
9	538459.44	2304656.30	122.39	275° 56' 32"
10	538472.11	2304534.57	21.74	5° 4' 35"
11	538493.77	2304536.49	10.95	95° 42' 6"
12	538492.68	2304547.39	2.07	5° 40' 54"
1	538494.74	2304547.60		
Площадь 3414.82 м²				

Каталог координат точек углов поворота границ земельного участка ЗУ5

Точка, №	X	Y	Длина, м	Дирекционный угол
1	538482.25	2304682.55	20.23	95° 17' 9"
2	538480.39	2304702.69	3.20	187° 41' 40"
3	538477.22	2304702.26	20.11	275° 42' 6"
4	538479.21	2304682.25	3.06	5° 37' 38"
1	538482.25	2304682.55		
Площадь 63.10 м²				

Каталог координат точек углов поворота границ земельного участка ЗУ6

Точка, №	X	Y	Длина, м	Дирекционный угол
1	538477.22	2304702.26	2.62	95° 42' 6"
2	538476.96	2304704.86	20.12	186° 18' 5"
3	538456.96	2304702.66	2.60	275° 32' 1"
4	538457.21	2304700.07	6.00	5° 32' 56"
5	538463.18	2304700.65	1.30	95° 45' 16"
6	538463.05	2304701.94	2.50	5° 30' 20"
7	538465.54	2304702.18	1.30	275° 45' 16"
8	538465.67	2304700.89	4.97	5° 32' 19"
9	538470.62	2304701.37	6.65	7° 41' 40"
1	538477.22	2304702.26		
Площадь 50.91 м²				

Каталог координат точек углов поворота границ земельного участка ЗУ7

Точка, №	X	Y	Длина, м	Дирекционный угол
1	538507.62	2304548.88	4.89	95° 37' 45"
2	538507.14	2304553.75	3.28	95° 36' 22"
3	538506.82	2304557.01	72.94	95° 56' 28"
4	538499.27	2304629.56	54.40	95° 43' 42"
5	538493.84	2304683.69	11.64	185° 37' 38"
6	538482.25	2304682.55	135.53	275° 17' 9"
7	538494.74	2304547.60	12.94	5° 40' 54"
1	538507.62	2304548.88		
Площадь 1660.73 м²				

Каталог координат точек углов поворота границ земельного участка ЗУ8

Точка, №	X	Y	Длина, м	Дирекционный угол
1	538554.05	2304688.74	0.88	94° 14' 18"
2	538553.99	2304689.62	60.44	185° 37' 38"
3	538493.84	2304683.69	31.29	4° 33' 52"
4	538525.03	2304686.18	29.13	5° 2' 29"
1	538554.05	2304688.74		
Площадь 30.34 м²				

ТЕХНИКО-ЭКОНОМИЧЕСКИЕ ПОКАЗАТЕЛИ ПО ОБРАЗУЕМЫМ ЗЕМЕЛЬНЫМ УЧАСТКАМ

№ п/п	№ по проекту межевания	Вид разрешенного использования земельного участка	Возможный способ образования земельного участка	Площадь земельного участка, га	Примечания
1	2	3	4	5	6
Земельные участки общественно-деловой застройки					
1	ЗУ1	профессионально-технические, средние, специальные и высшие учебные заведения	раздел земельного участка 61:47:0030106:42	0,018	
2	ЗУ2	профессионально-технические, средние, специальные и высшие учебные заведения	раздел земельного участка 61:47:0030106:42	0,165	
3	ЗУ3	профессионально-технические, средние, специальные и высшие учебные заведения	раздел земельного участка 61:04:0030106:1	0,002	
4	ЗУ4	профессионально-технические, средние, специальные и высшие учебные заведения	раздел земельного участка 61:04:0030106:1	0,341	
5	ЗУ5	профессионально-технические, средние, специальные и высшие учебные заведения	раздел земельного участка 61:04:0030106:1	0,006	
6	ЗУ6	профессионально-технические, средние, специальные и высшие учебные заведения	образование земельного участка из земель государственной собственности на которые не разграничена	0,005	
7	ЗУ7	профессионально-технические, средние, специальные и высшие учебные заведения	образование земельного участка из земель государственной собственности на которые не разграничена	0,166	
8	ЗУ8	профессионально-технические, средние, специальные и высшие учебные заведения	образование земельного участка из земель государственной собственности на которые не разграничена	0,003	
9	61:47:0030106:781	профессионально-технические, средние, специальные и высшие учебные заведения		1,02	
10	61:47:0030106:1076	профессионально-технические, средние, специальные и высшие учебные заведения		0,16	
11	61:47:0030106:847	профессионально-технические, средние, специальные и высшие учебные заведения		0,17	
12	61:47:0030106:199	профессионально-технические, средние, специальные и высшие учебные заведения		0,05	

- Каталоги координат поворотных точек границ планируемого элемента планировочной структуры и красных линий приведены в составе проекта планировки территории 382/1-18 ПП1 лист 1.
- Каталоги координат поворотных точек границ ранее сформированных и поставленных на кадастровый учет земельных участков, а также каталоги координат поворотных точек границ зон действия публичных сервитутов приведены в текстовой части настоящего проекта межевания территории.
- Лист ПМ1-1 смотреть совместно с листом ПМ1-2.

382/1-18 ПМ					
Документация по проекту межевания квартала застройки в границах улиц Степная, Луговая, Комсомольская и пер. Пионерский в г.п. Шолоховский. Муниципальный контракт №16 от 22.01.2018г.					
им. возм. лист. Жилой, полиция, дата	Проект межевания. Основная часть				статья лист листов
ТАП	Гудель А.И.	Курочкин М.В.	Чертеж межевания I этап: границы планируемых элементов планировочной структуры; красные линии; границы зон действия публичных сервитутов М 1:500	ПМ1	1 2
Ведущий	Орлова Е.В.				ТАУ РО "РНИИПИ ГРАДОСТРОИТЕЛЬСТВА"