


Чертеж планировки: красные линии; границы существующих элементов планировочной структуры; границы зон планируемого размещения объектов капитального строительства М 1:500

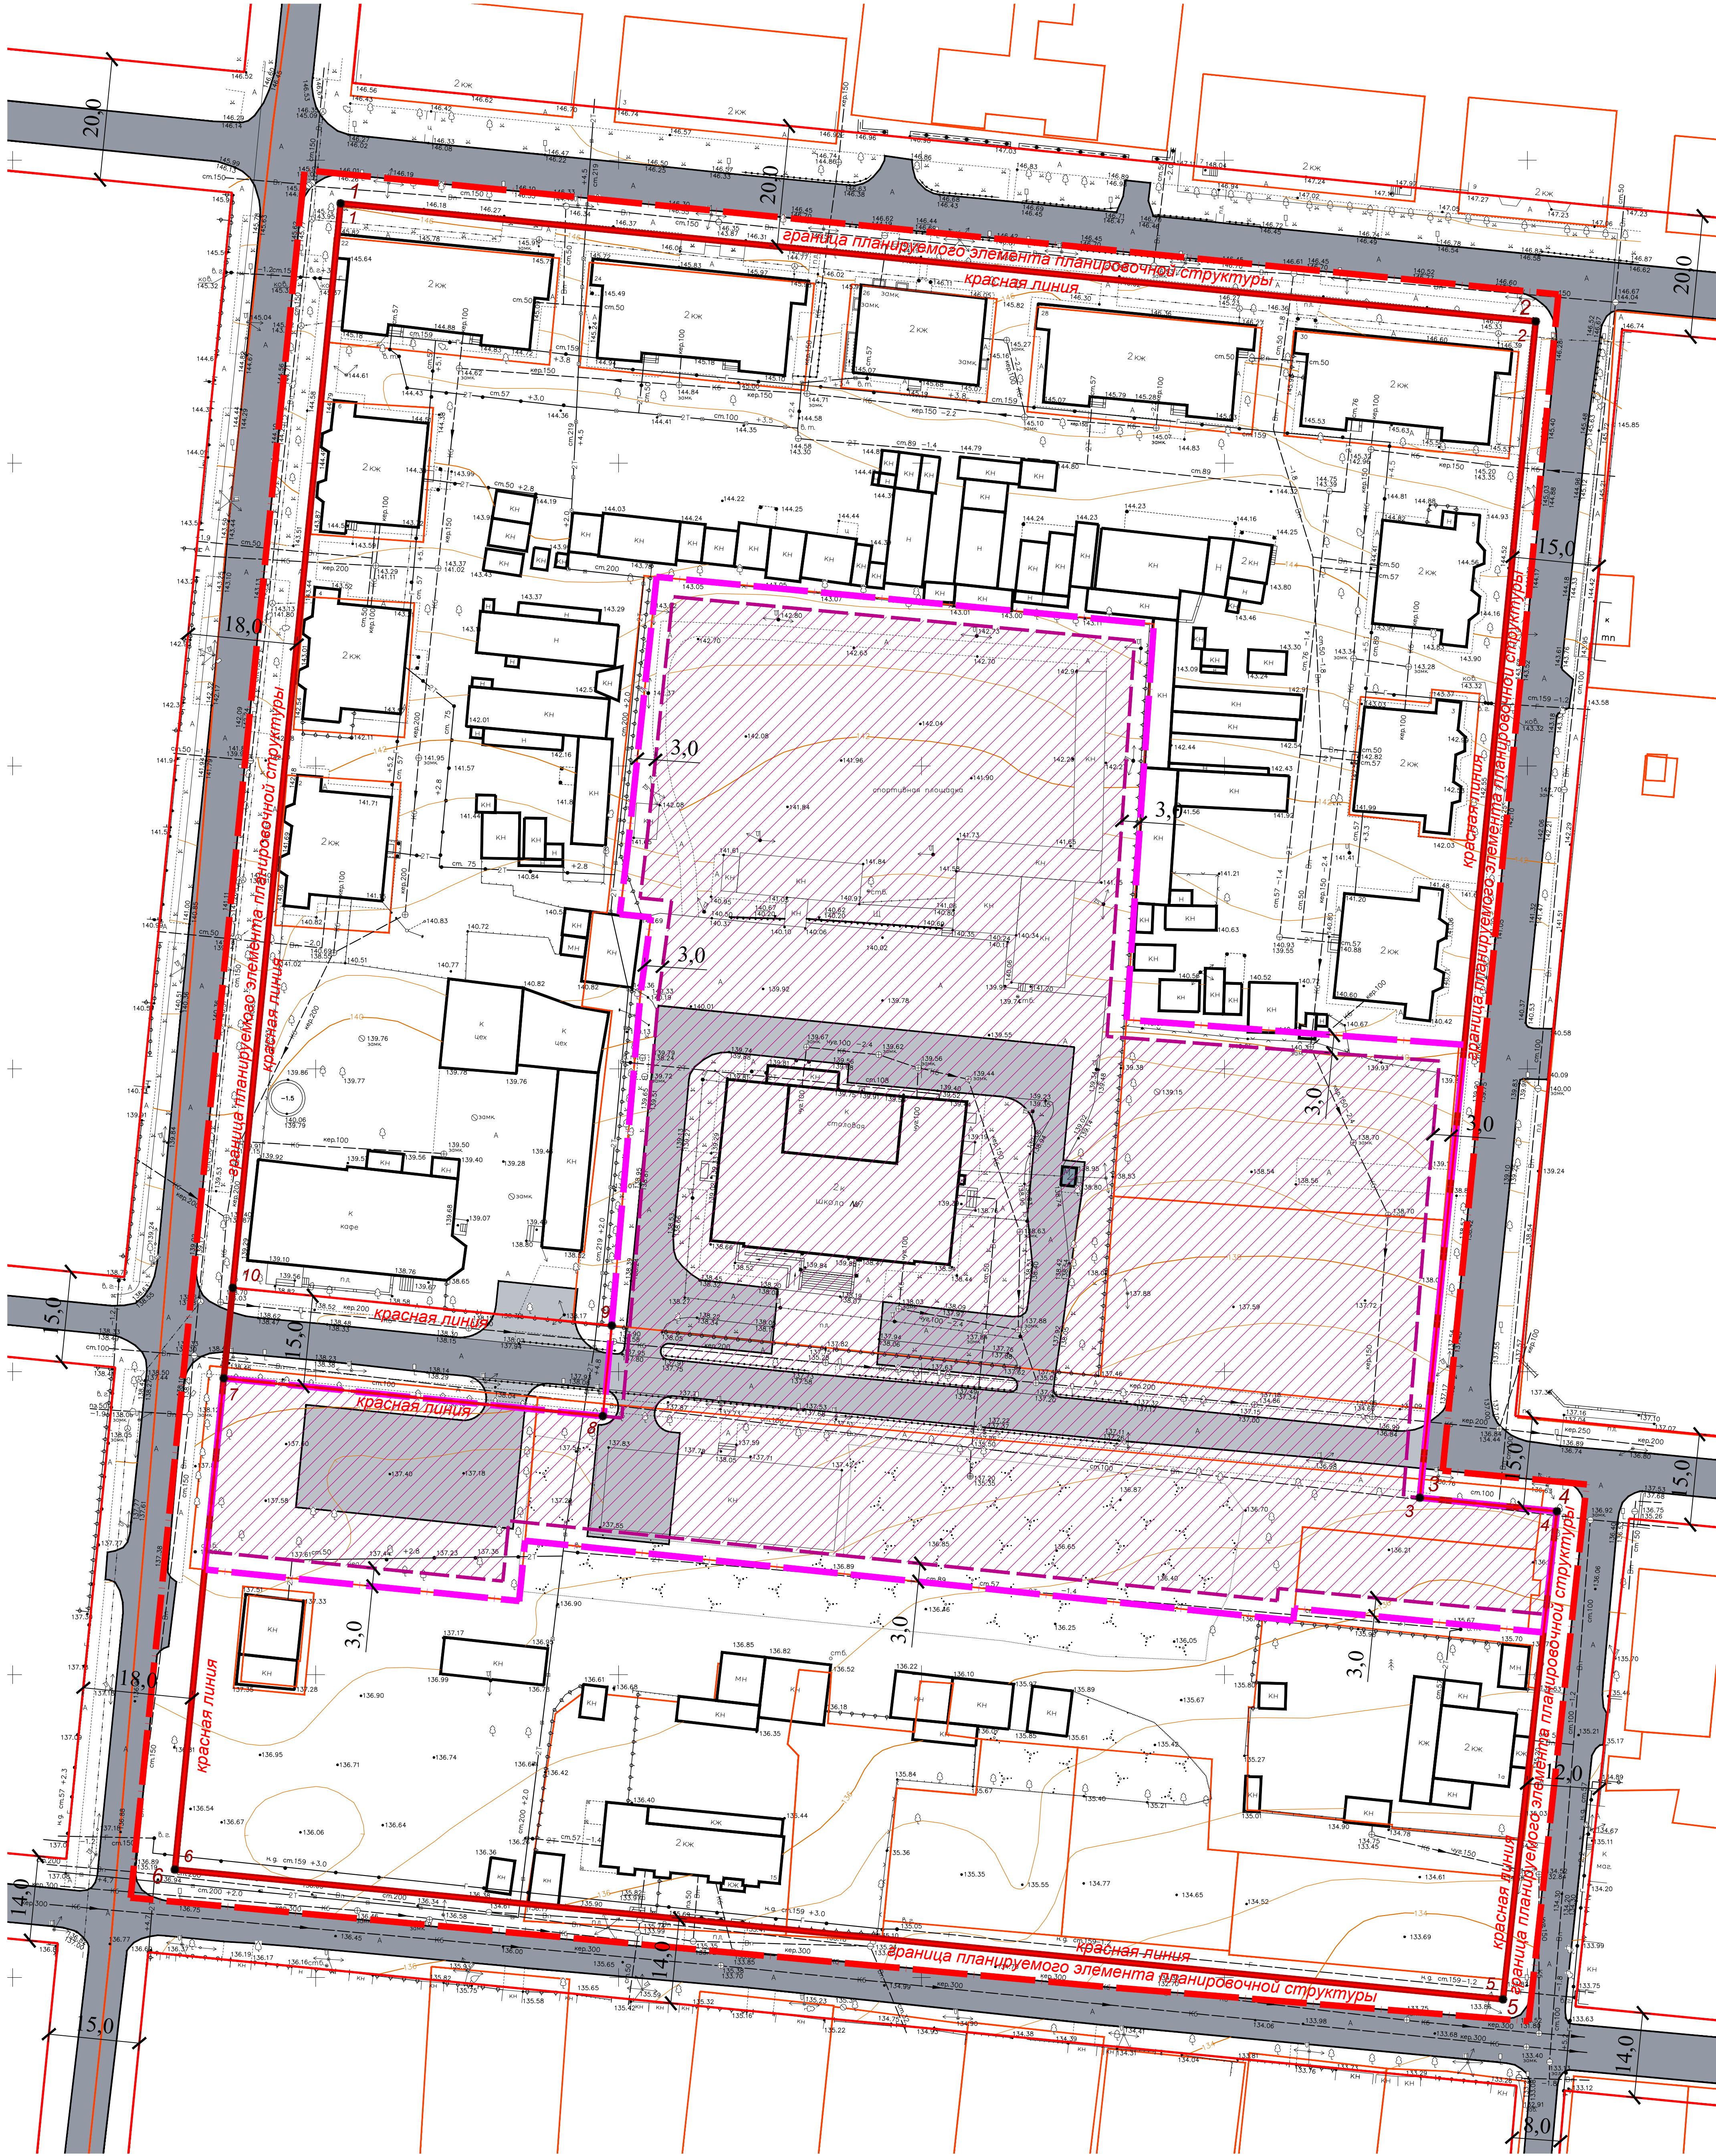

УСЛОВНЫЕ ОБОЗНАЧЕНИЯ

ГРАНИЦЫ:

- [Red dashed line] граница проекта планировки территории
- [Pink dashed line] граница территории кадетского корпуса
- [Orange dashed line] границы существующих земельных участков
- [Black dashed line] границы планируемых элементов планировочной структуры
- [Red solid line] красные линии
- [Red line with corner symbol] точка угла поворота границы планируемых элементов планировочной структуры
- [Red line with corner symbol] точка угла поворота красной линии
- [Pink hatched area] границы зон планируемого размещения объектов капитального строительства

Каталог координат точек углов поворота границы планируемого элемента планировочной структуры

Точка, №	X	Y	Длина, м	Дирекционный угол
1	538692,87	2304504,13	198,22	95° 38' 20"
2	538673,39	2304701,38	195,12	185° 37' 38"
3	538479,21	2304682,25	22,73	95° 42' 6"
4	538476,96	2304704,86	81,05	186° 18' 5"
5	538396,39	2304695,97	220,25	275° 34' 57"
6	538417,82	2304476,76	276,41	5° 40' 54"
1	538692,87	2304504,13		

Площадь 56609,31 м²

Каталог координат точек углов поворота красной линии

Точка, №	X	Y	Длина, м	Дирекционный угол
1	538692,87	2304504,13	198,22	95° 38' 20"
2	538673,39	2304701,38	195,12	185° 37' 38"
3	538479,21	2304682,25	22,73	95° 42' 6"
4	538476,96	2304704,86	81,05	186° 18' 5"
5	538396,39	2304695,97	220,25	275° 34' 57"
6	538417,82	2304476,76	81,50	5° 40' 54"
7	538498,92	2304484,83	62,87	95° 42' 6"
8	538492,68	2304547,39	15,02	5° 40' 54"
9	538507,62	2304548,88	62,87	275° 42' 6"
10	538513,87	2304486,32	179,89	5° 40' 54"
1	538692,87	2304504,13		

Площадь 55665,15 м²

ТЕХНИКО-ЭКОНОМИЧЕСКИЕ ПОКАЗАТЕЛИ ПО ПРОЕКТУ ПЛАНИРОВКИ ТЕРРИТОРИИ

№ п/п	Наименование показателей	Единицы измерения	Количество	Примечание
1	2	3	4	5
Территории				
1.	Площадь территории в границах проекта планировки территории, в том числе:	га	6,16	
	площадь территории в границах планируемого элемента планировочной структуры, в том числе:	га	5,65	
	территории кадетского корпуса	га	2,07	
	территория жилой застройки	га	3,58	
2.	Территория земельных участков, предназначенных для размещения объектов капитального строительства	га	1,88	

Система координат МСК-61
Координаты разработаны по материалам съемки М 1:500, выполненной ИП Мирохин В.В. в 2018 г.
Проектирование, строительство, реконструкция объектов капитального строительства осуществляется в 1 очередь.

382/1-18 ПП			
Документация по проекту планировки квартала застройки в границах улиц Степная, Пушкина, Комсомольская и пер. Пионерский в р.п. Шолоховский Муниципальный контракт №15 от 22.01.2018г.			
инв. №	колич. лист.	лист	подпись
Проект планировки. Основная часть		стадия	лист
		ППП	1
ГАП Гуденев А.И. Рук. группы Капурян М.В. Ведущий проектировщик Оруков Е.В.		ГАУ РО "РНИПИ ГРАДОСТРОИТЕЛЬСТВА"	